


3			
2			
1			
Nr.	Art der Änderung	Datum	Gez.
Auftraggeber			
<b>WLH</b> Wirtschaftsförderung im Landkreis Harburg GmbH			
Madrainne			
Erschließung B-Plan Nr. 16 "GWG Trelder Straße" in Drestedt			
Darstellung			
Lageplan Fahrkurve rein			
 Langhe Straße 37 21404 Zwen Telefon (0 42 81) 93 78 - 0 Telefax (0 42 81) 93 78 - 20 info.zwen@iwu-harburg.de		Anlage Maßstab 1:500	
Aufgezeichnet			
<i>de Luise</i>			
		Datum	Name
		31.10.19	
		bearbeitet	RL
		14.11.19	
		gezeichnet	Su.
		14.11.19	

Abbildung 1: Fahrkurve rein (ohne Maßstab)

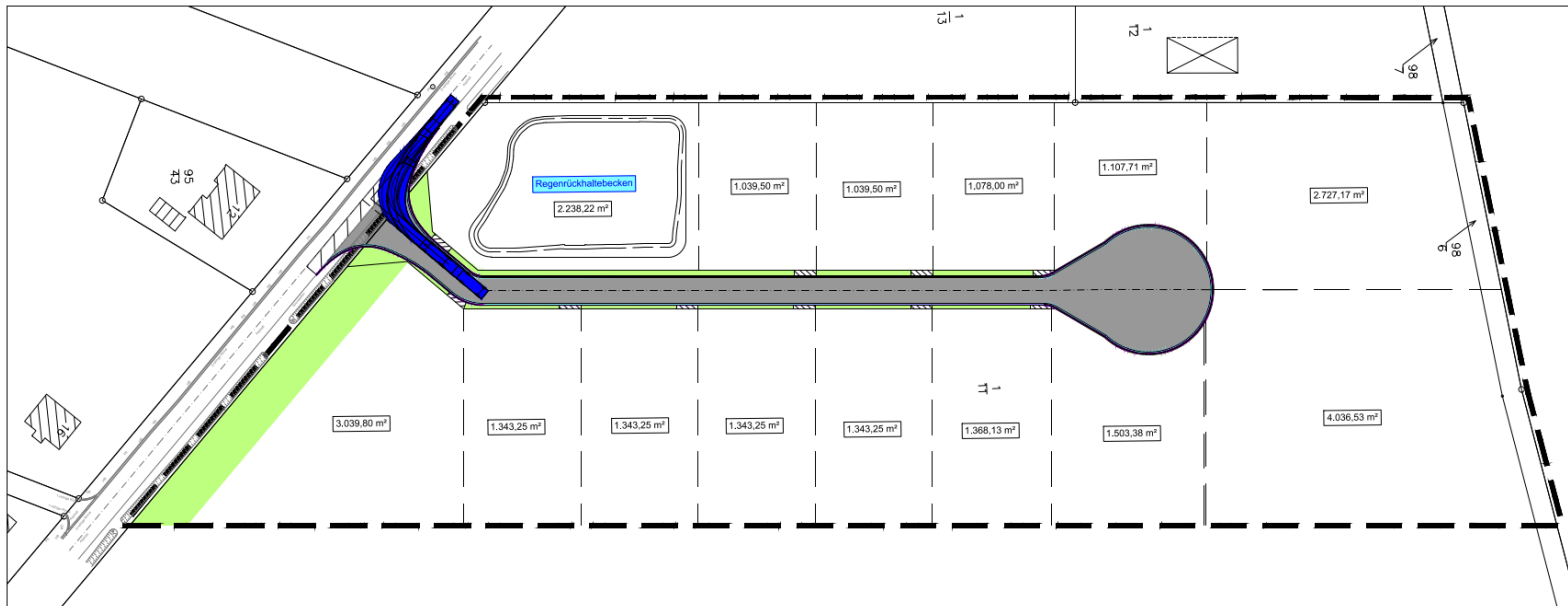


3			
2			
1			
Nr.	Art der Änderung	Datum	Gez.
Auftraggeber			
<b>WLH</b> Wirtschaftsförderung im Landkreis Harburg GmbH			
Madrainne			
Erschließung B-Plan Nr. 16 "GWG Trelder Straße" in Drestedt			
Darstellung			
Lageplan Fahrkurve raus			
 Langhe Straße 37 21404 Zwen Telefon (0 42 81) 93 78 - 0 Telefax (0 42 81) 93 78 - 20 info.zwen@iwu-harburg.de		Anlage Maßstab 1:500	
Aufgezeichnet			
<i>de Luise</i>			
		Datum	Name
		31.10.19	
		bearbeitet	RL
		14.11.19	
		gezeichnet	Su.
		14.11.19	

Abbildung 2: Fahrkurve raus (ohne Maßstab)